

STUDIO TECNICO ATORINO

www.atorino.tk

Via Alessandro Ciamarra n.44 - 03100, Frosinone
tel. fax 0775/854137, 0775/835296. email: atorino@vodafone.it

PROGETTO :

TAV. 1

**DEMOLIZIONE E RICOSTRUZIONE DI UN
VILLINO NEL COMUNE DI SORA**

ditta : sig. Moretti

data

disegno : progetto preliminare

prot.

progettista


calcolatore

dir. lavori c. a.

sostituisce il

sostituito dal

QUESTO DISEGNO E' DI NOSTRA PROPRIETÀ, NON PUÒ ESSERE USATO
NE' RIPRODOTTO DA TERZI SENZA IL NOSTRO CONSENSO SCRITTO
E CIO' A NORMA DELLA LEGGE SULLA PROPRIETÀ INTELLETTUALE .

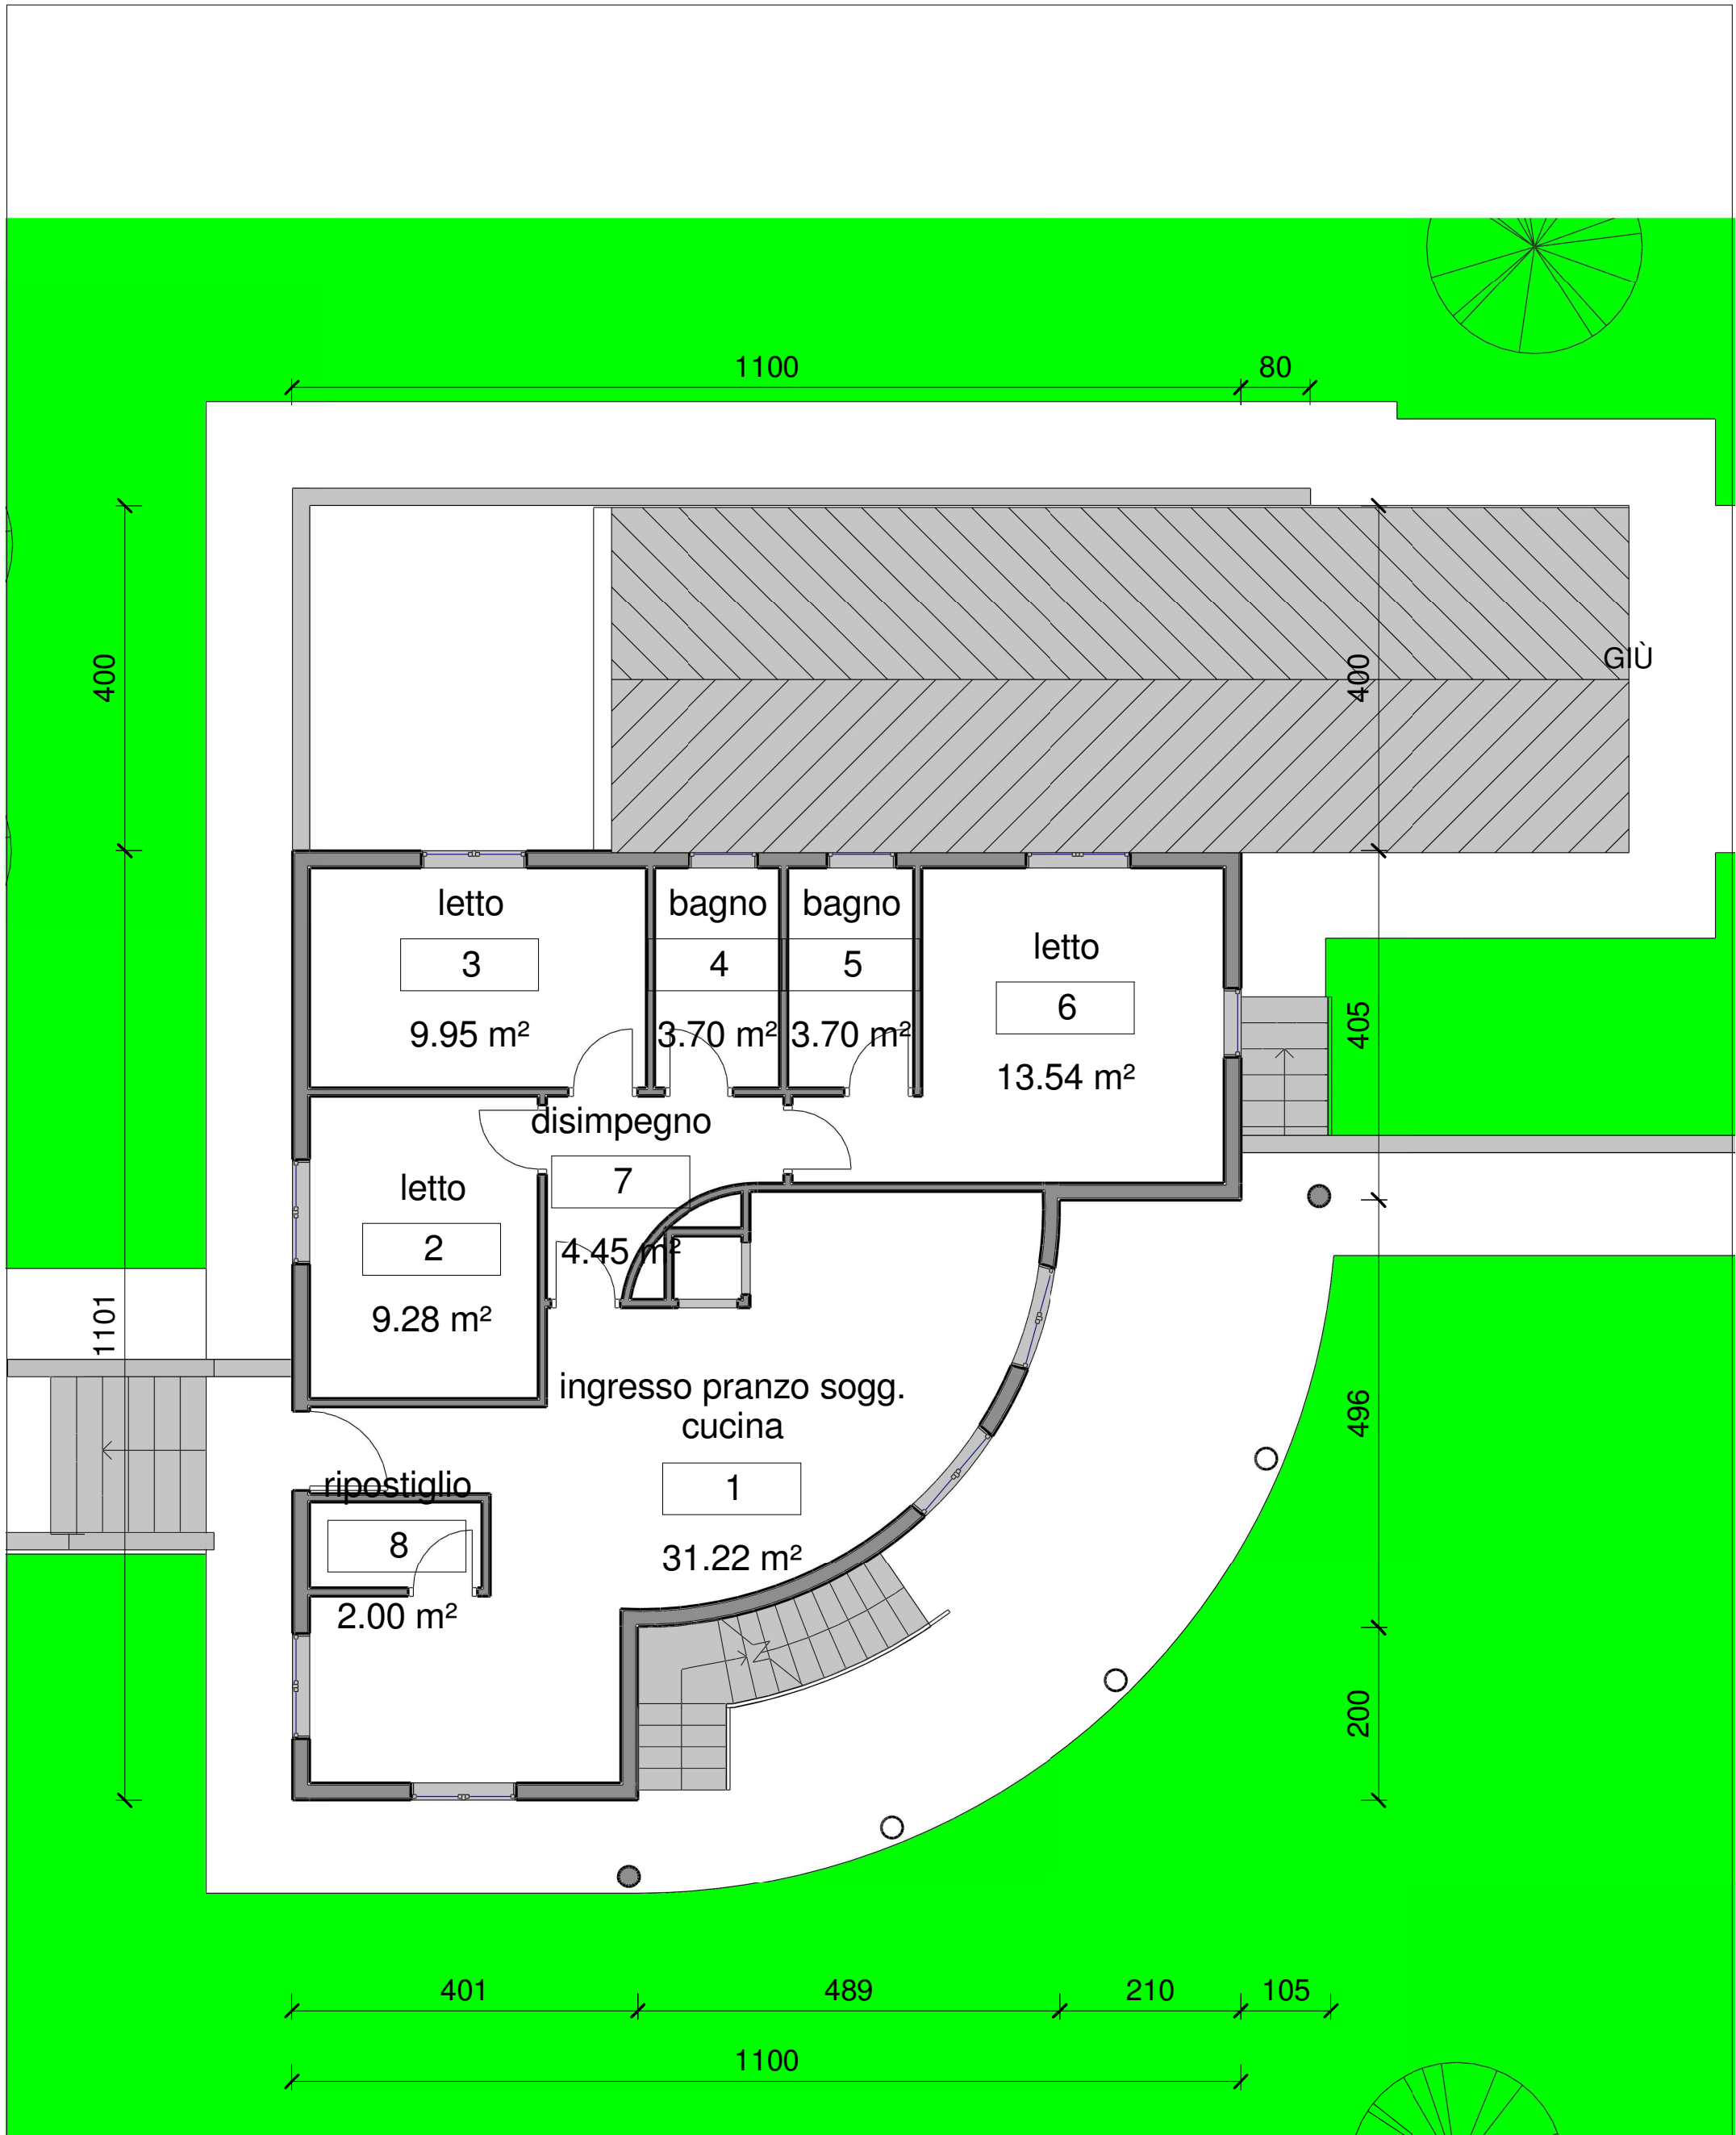

pianta piano terra

scala 1:100



prospetto laterale

scala 1:100



prospetto posteriore

scala 1:100



prospetto frontale

scala 1:100



prospetto laterale

scala 1:100

