

PROGETTO : SUB COMPENSORIO IN ZONA CDU E CDR DEL P.R.G. DI FROSINONE		TAV.
ditta: SAVO SAVERIA - DI SORA FRANCESCO E PACITTO FIA - TESTIN srl MIZZONI UMBERTO - FABREZI PIETRO - GUGLIELMI ANTONIO - PAGLIA PASQUALE D'EMILIA GIUSEPPE - D'EMILIA SILVERIO - D'EMILIA GIULIO - D'EMILIA MARIA ED ALTRI		3
disegno: ZONIZZAZIONE GENERALE		scala: 1:500 1:1000 1:500
PROGETTISTA: prop. SAVO SAVERIA ED ALTRI DITEE (ing. P. AITORINO)	PROGETTISTA: prop. TESTIN srl (Arch. M.A. GALLON - ing. E. TESTAN)	sostituisce: lav. 3 - 11/05/2000 data: sostituito dal: proi.

LEGENDA

- Limite di comprensorio
- Linea di possibile suddivisione in sub comprensori
- [diagonali /] Zona C.D.R.
- [diagonali \] Zona C.D.U.
- [puntinato] Zona V
- [retinato] Zona F
- Limite area della proposta di sub comprensorio
- [solido] Strada di P.R.G.
- [solido] Strada P.
- [diagonali /] Fabbricati esistenti
- [retinato] Fabbricati esistenti da ristrutturare
- [puntinato] V+F
- [retinato] Verde elementare
- [linee tratteggiate] Parcheggio interrato
- [linee tratteggiate] Parcheggio

	PREVISIONE P.R.G.	PREVISIONE SUB COMPENSORIO
SUPERFICIE AREA DI INTERVENTO	26.488	26.488
SUPERFICIE RIDOTTA PRESA A BASE PER IL CALCOLO DEGLI STANDARD	25.660	25.660
CUBATURA EDIFICABILE	69.484	69.484
ABITANTI		483
ADDETTI		579
V+F	11.012	11.012
Sp	1.888	DI PROGETTO 3.715,5
Vo ei (solo per gli abitanti)	1.932	DI PROGETTO 2.768,02
F ei (solo per gli abitanti)	19,3	DI PROGETTO 19,3*
P	5,793	DI PROGETTO 6.212,34

- IL PARCHEGGIO ALL'INTERNO DEI LOTTI DA REALIZZARE ANCHE NEI PIANI INTERRATI DEGLI EDIFICI (Legge 765/87 e successive) E' PARI A 1/10 DELLA CUBATURA DA REALIZZARE SU CIASCUN LOTTO, QUINDI GLOBALMENTE E' 1/10 DI 69.484 = 6.948,4.

SUPERFICIE PARCHEGGIO IN CONFORMITA' ALL'ART. 3 PUNTO D DEL D.M. 1444 DEL 1968 = 2,5 mq PER ABITANTE - E ART. 5 PUNTO 2 DEL D.M. 1444 DEL 1968 = 40% DELLA SUPERFICIE DESTINATA AD ATTIVITA' COMMERCIALI.

* UBICATO AL PIANO TERRA DELL'EDIFICIO RICADENTE SUL LOTTO "A".




STRALCIO PLANIMETRIA CATASTALE Fg. 60-62 - Scala 1:1000




PLANIMETRIA - Scala 1:500


PROGETTO : SUB COMPENSORIO IN ZONA CDU E CDR DEL P.R.G. DI PROSINONE		TAV.
ditta : SAVO SAVERIA - DI SORA FRANCESCO E PACITTO PIA - TEFIN srl MOZZONI UMBERTO - FABREZI PIETRO - GIUGLIEMMI ANTONIO - PAGLIA PASQUALE D'EMILIA GIUSEPPE - D'EMILIA SILVERIO - D'EMILIA GIULIO - D'EMILIA MARIA ED ALTRI.		9/5
disegno : TIPI EDILIZI: PIANTA PIANO TIPO		scala 1:500 1:1000 1:2000
PROGETTISTA prop. SAVO SAVERIA ED ALTRI DITE (ing. P. AITORNO)	PROGETTISTA prop. TEFIN srl (Arch. M.A. GALLONI - Ing. E. TESTANI)	sostituito l. 9/5 - 11/05/2000 data sostituito dal prol.
<small>QUESTO DISEGNO E' DI NOSTRA PROPRIETA'. NON PUO' ESSERE USATO NE' RIPRODOTTO DA TERZI SENZA IL NOSTRO CONSENSO SCRITTO E' CO' A NORMA DELLA LEGGE SULLA PROPRIETA' INTELLETTUALE.</small>		

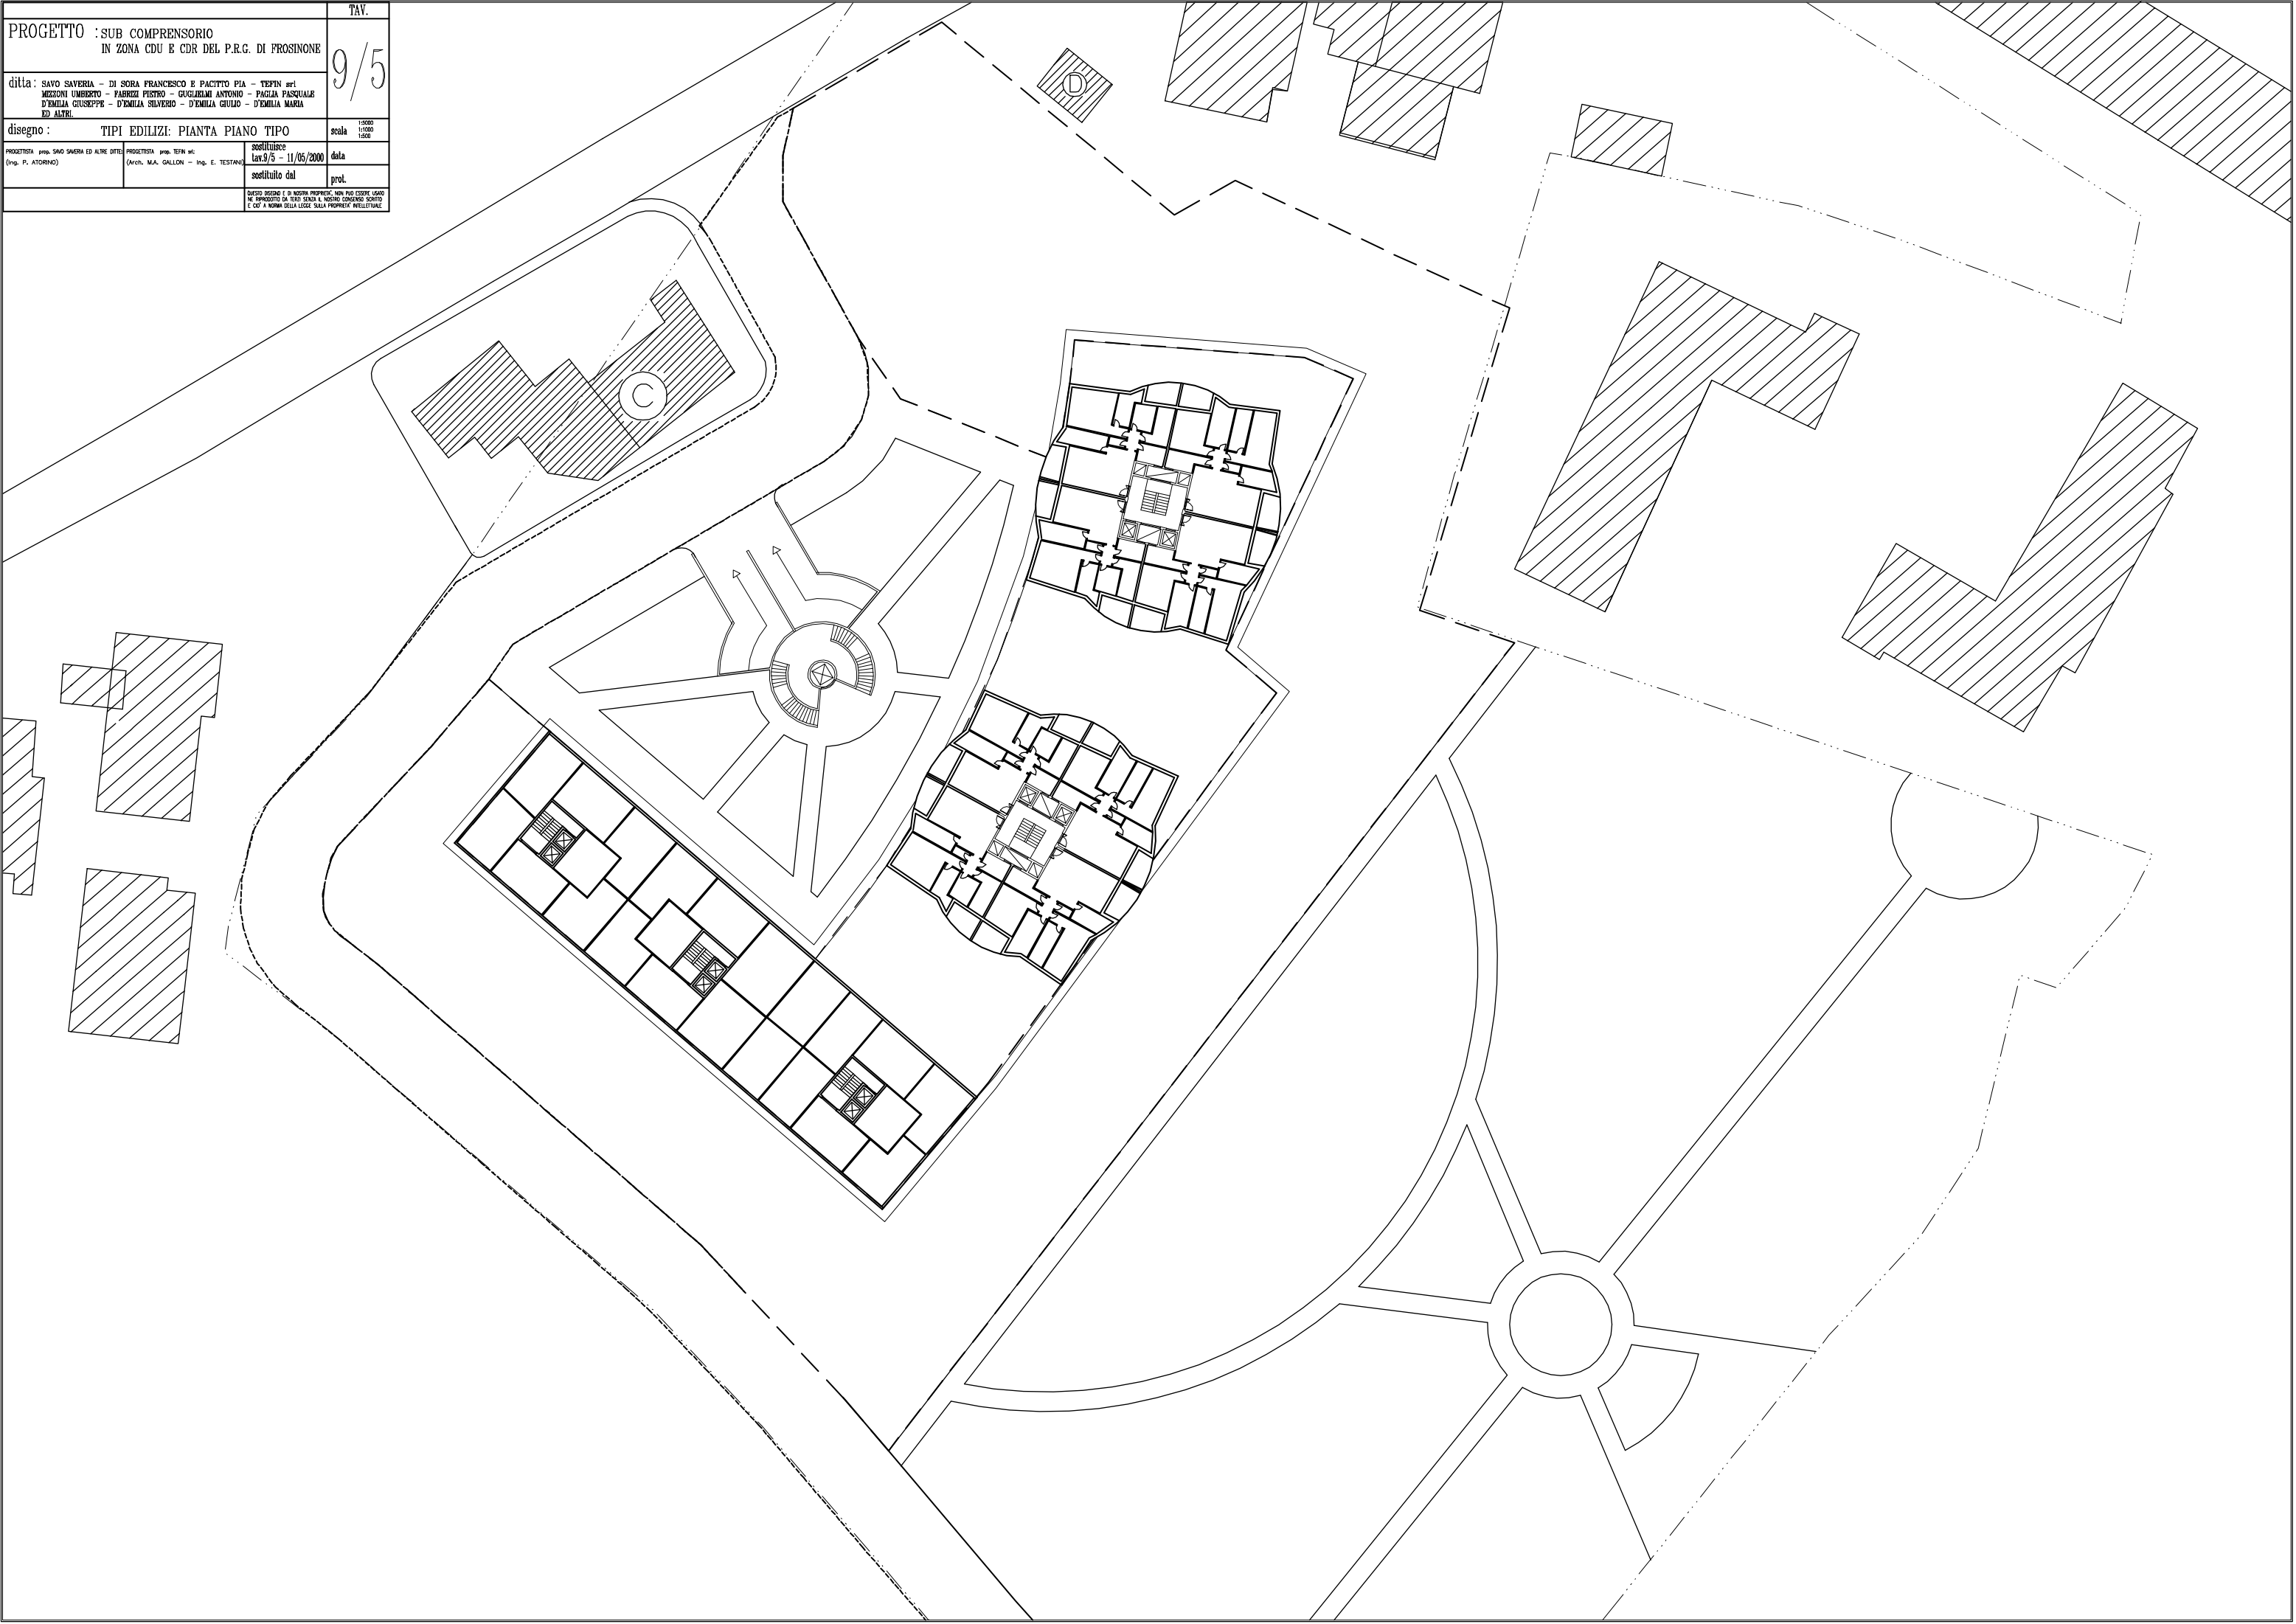


PROGETTO : SUB COMPENSORIO IN ZONA CDU E CDR DEL P.R.G. DI PROSINONE		TAV.
ditta : SAVO SAVERIA - DI SORA FRANCESCO E PACITTO PIA - TEFIN srl MEZZONI UMBERTO - FABRIZI PIETRO - GUGLIEMINI ANTONIO - PAGLIA PASQUALE D'EMILIA GIUSEPPE - D'EMILIA SILVERIO - D'EMILIA GIULIO - D'EMILIA MARIA ED ALTRI		9/9
disegno : TIPI EDILIZI: PROSPETTI E SEZIONI		scala: 1:200
PROGETTATA PRG SAVO SNERIA ED ALTRE DITE (ING. P. ATORNO)	PROGETTATA PRG. TEFIN srl (ARCH. M.A. GALLON - ING. E. TESTANI)	PROGETTATO IN DATA 9/10 - 11/10/2000
	sostituito dal	prol.
QUESTO SEGNO E DI AUTORA PROPRIO. NON PUO' ESSERE USATO NE RIPRODOTTO DA TERZI SENZA IL NOSTRO CONSENSO SCRITTO E CON A NORMA DELLA LEGGE SULLA PROPRIETA' INTELLETTUALE		

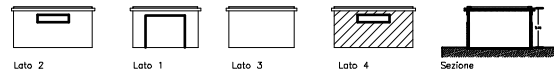



EDIFICIO "D"

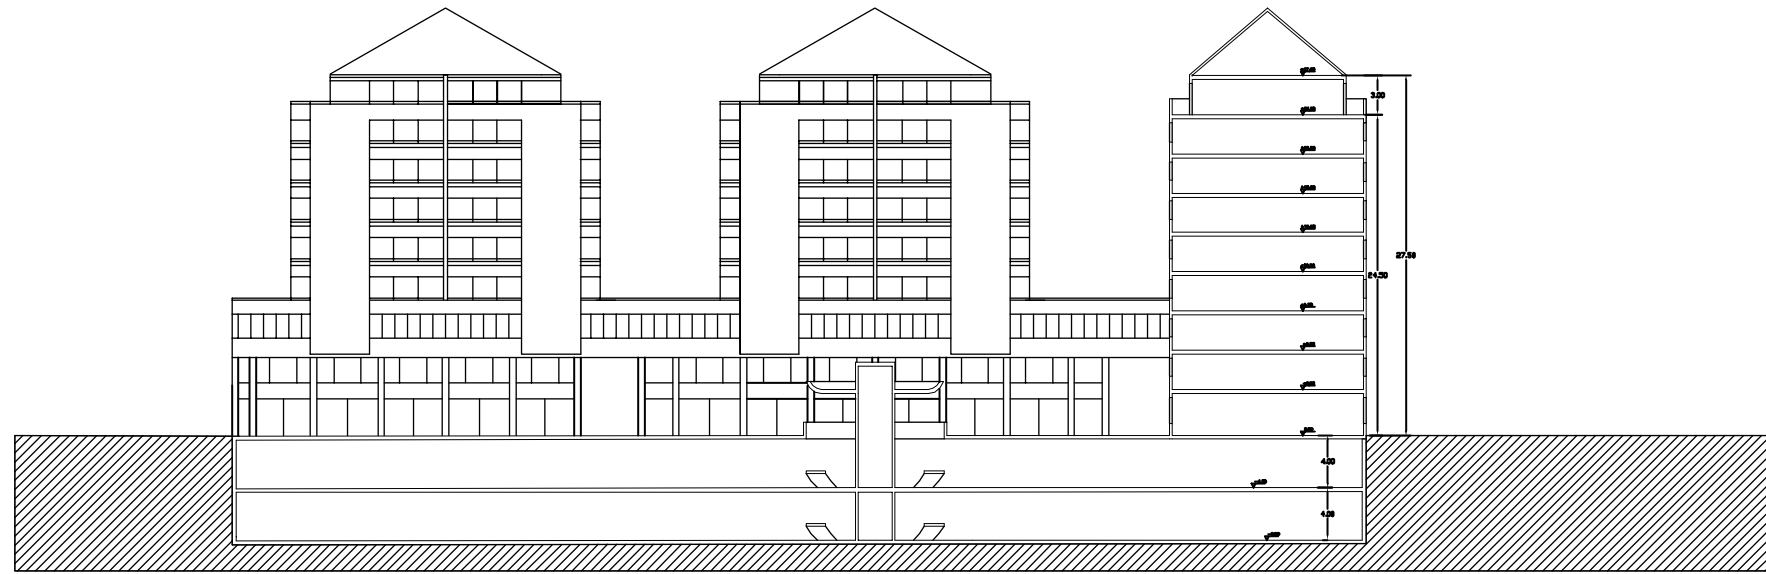

SEZIONE "A-B"

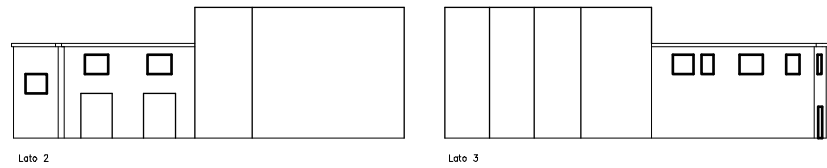

EDIFICIO "C"

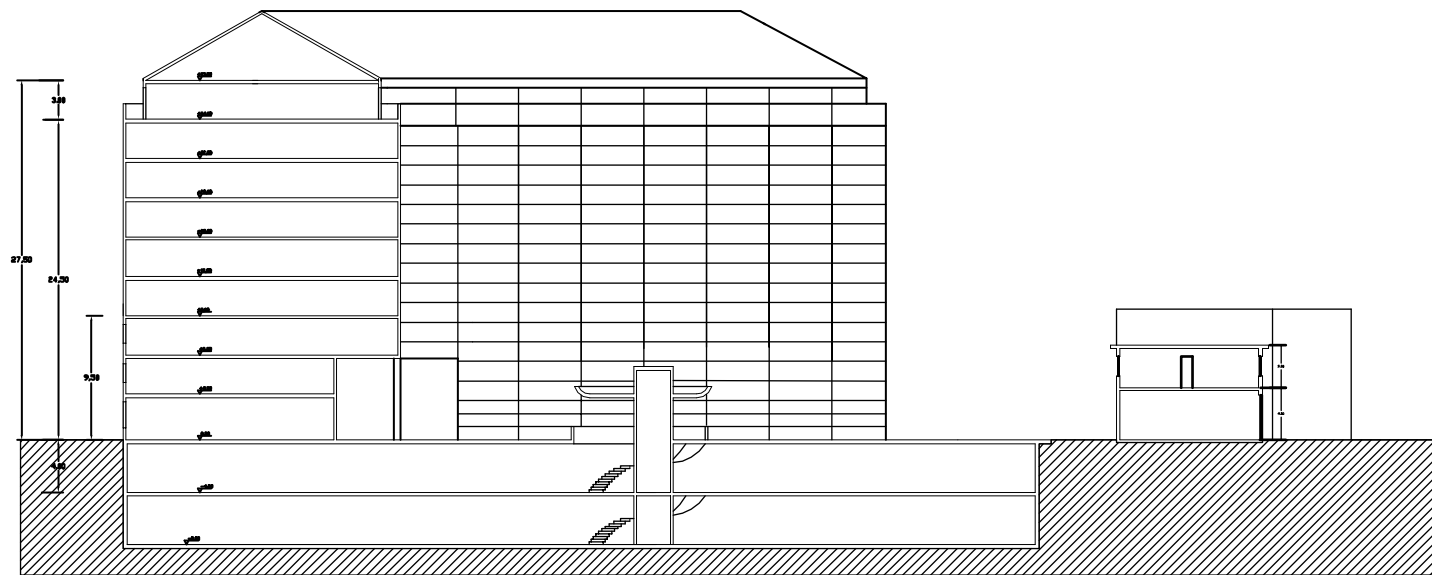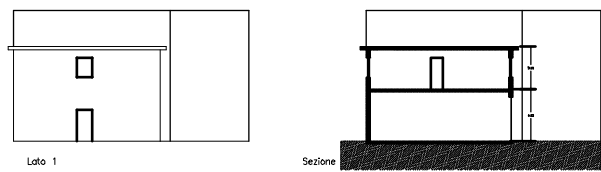

SEZIONE "C-D"