


STUDIO ASSOCIATO ARKETHEN

PROGETTO: Proposta intervento edilizio in via Tevere Frosinone,
Piano Particolareggiato Zona B.

DITTA PROPRIETARIA: Villaggio HAWAJJ s.r.l.

V
I
A

A
R
N
O

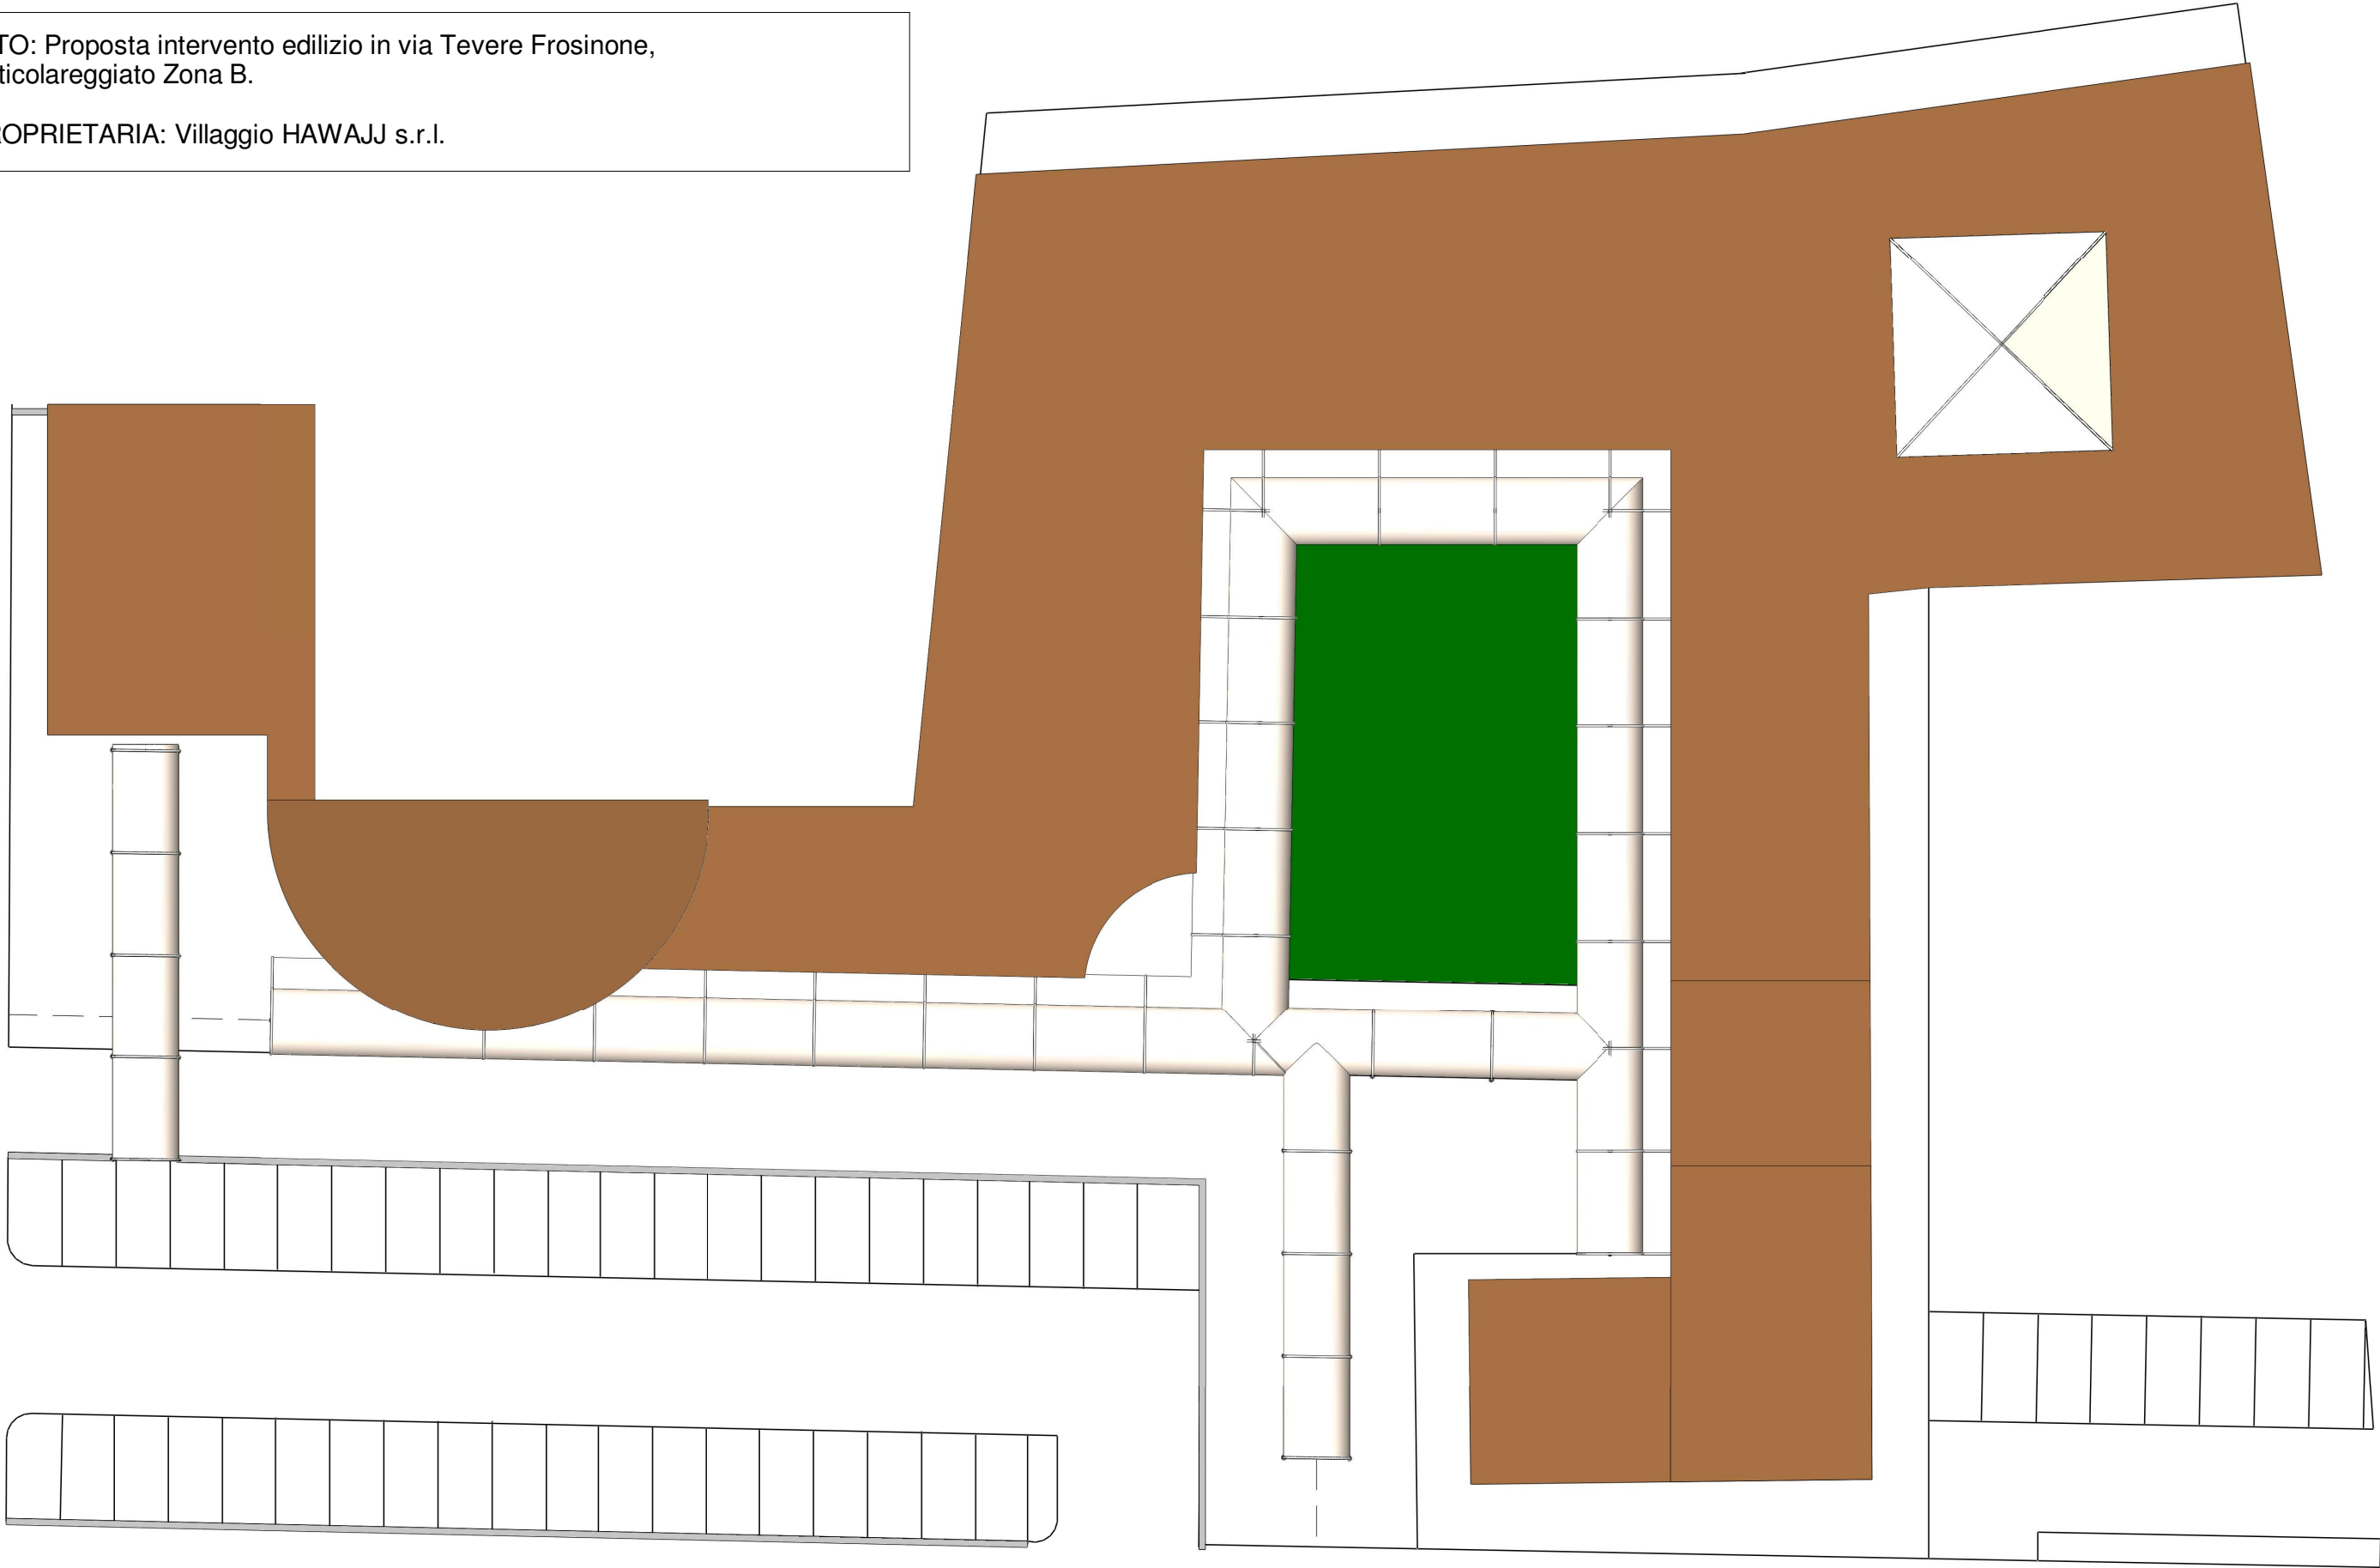


V
I
A

T
E
V
E
R
E

STUDIO ASSOCIATO ARKETHEN

PROGETTO: Proposta intervento edilizio in via Tevere Frosinone,
Piano Particolareggiato Zona B.

DITTA PROPRIETARIA: Villaggio HAWAJJ s.r.l.

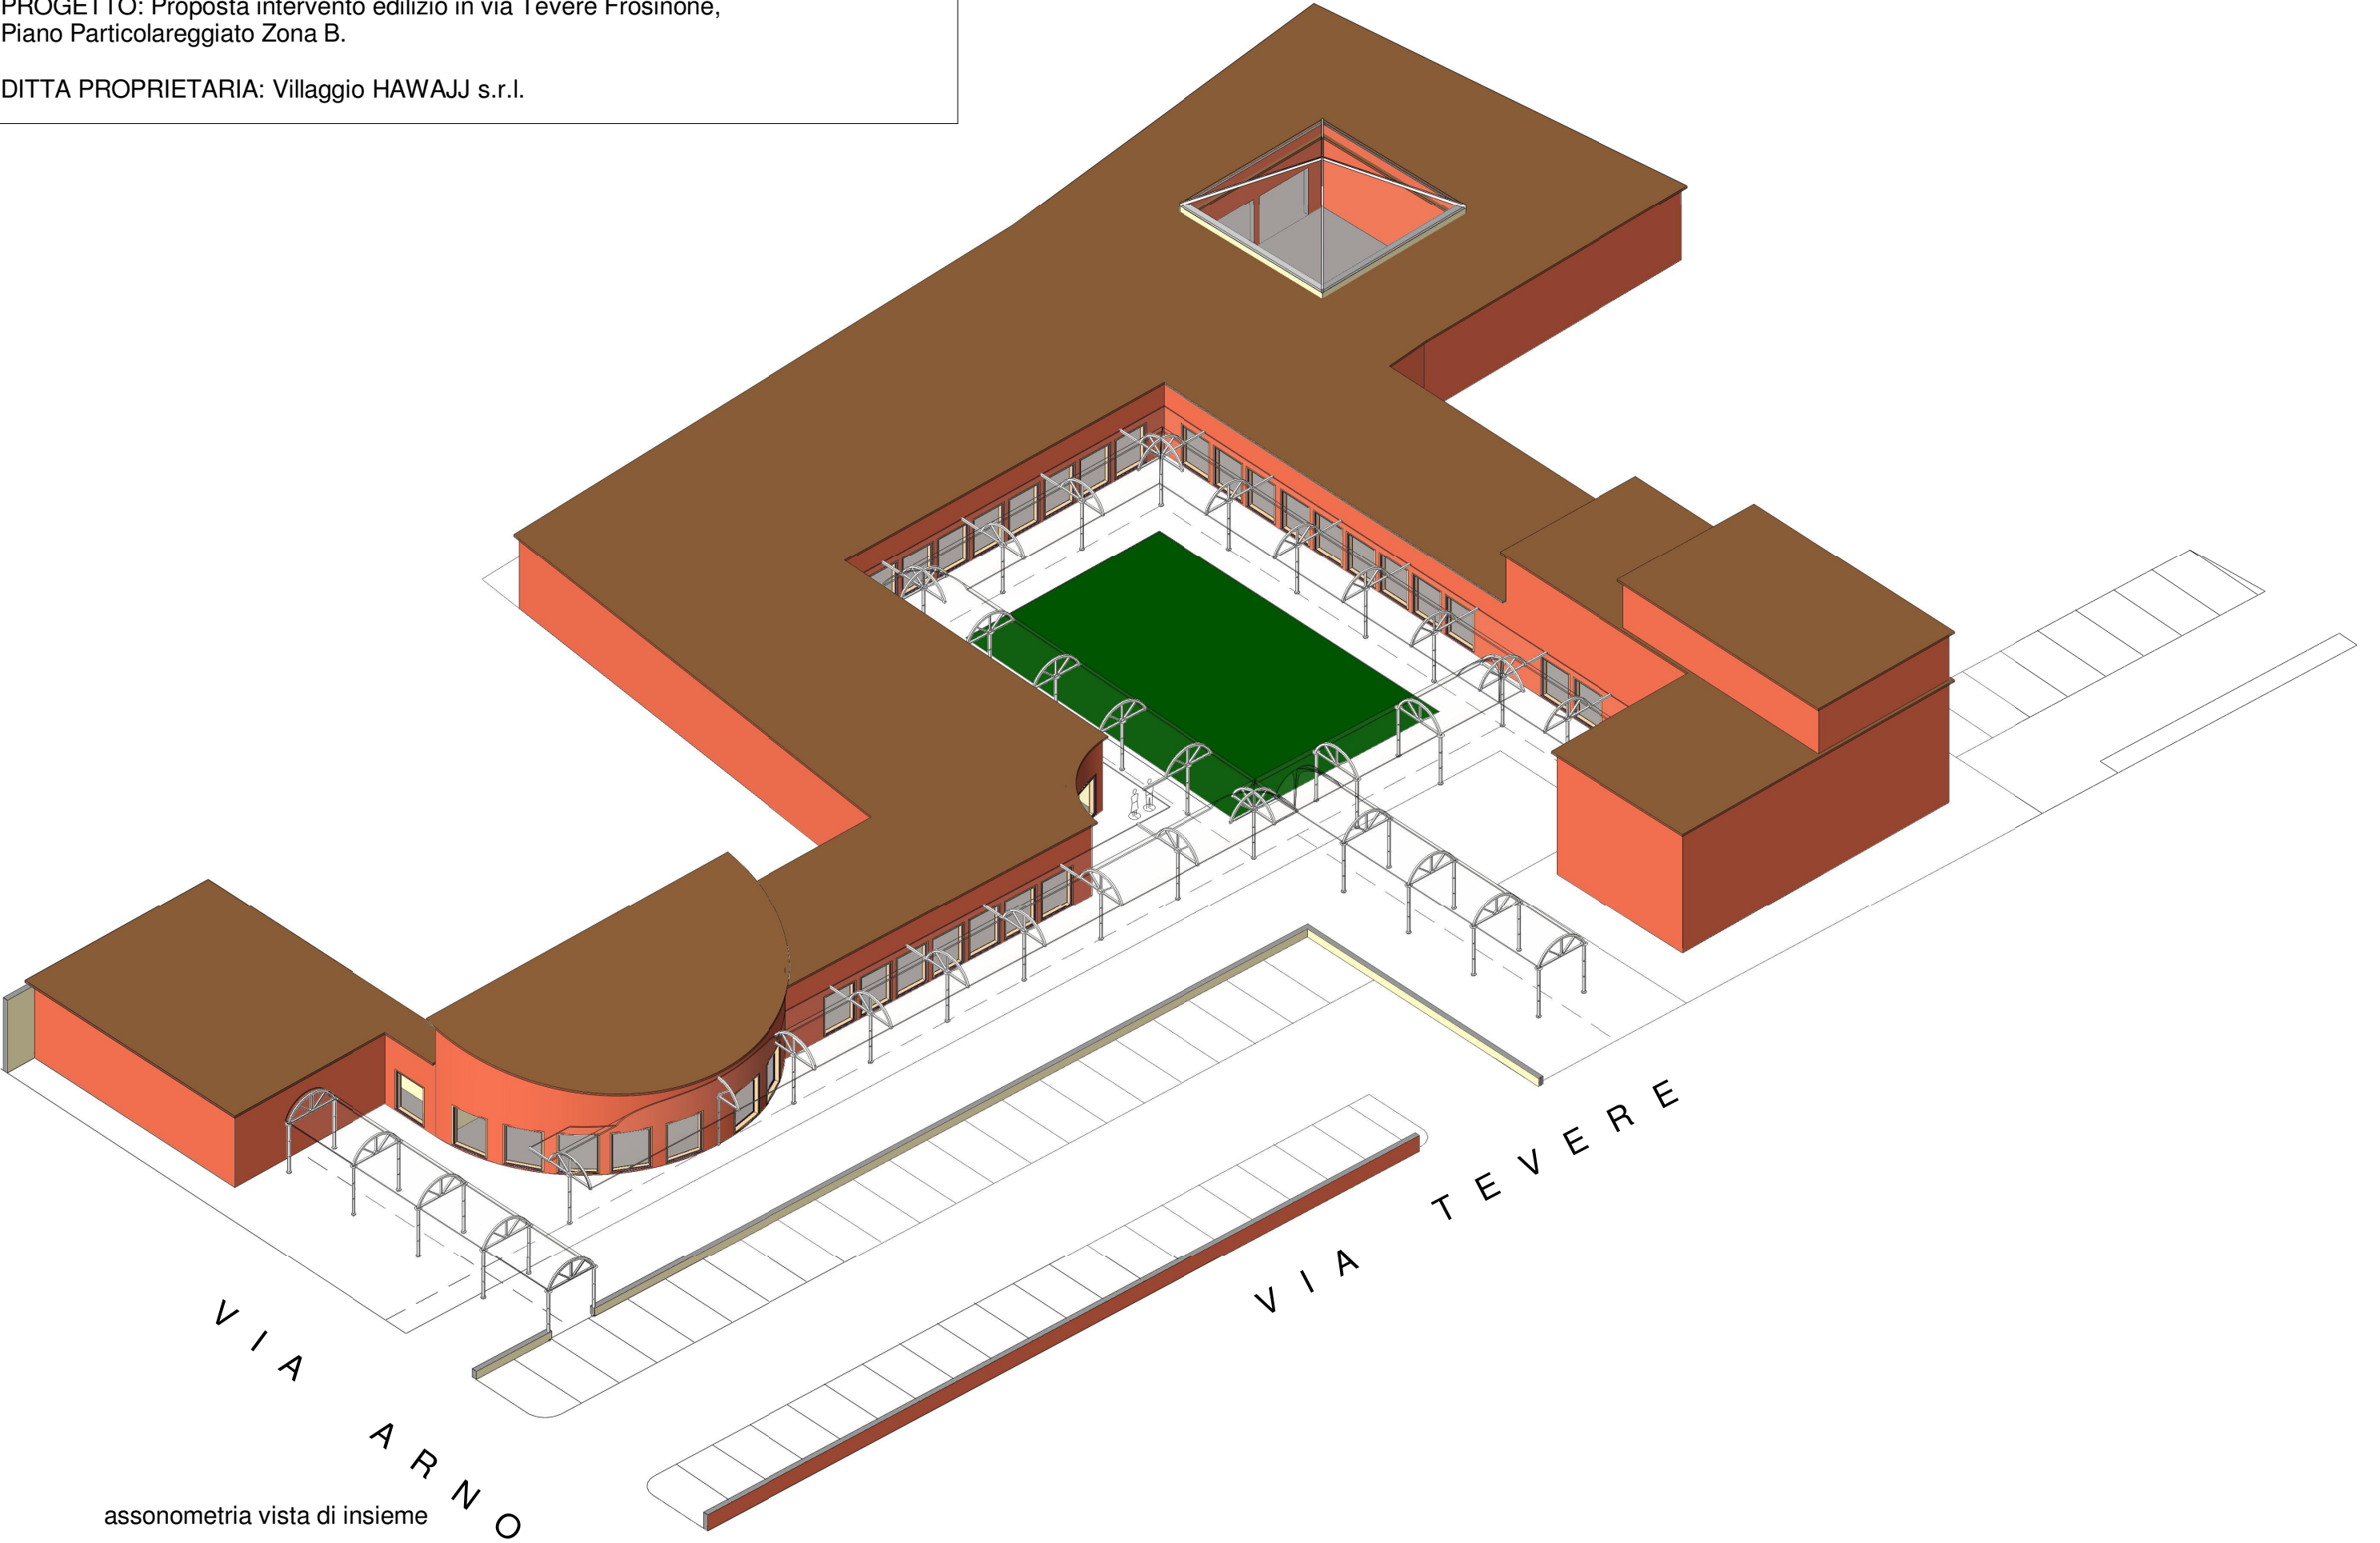

assonometria vista di insieme

STUDIO ASSOCIATO ARKETHEN

PROGETTO: Proposta intervento edilizio in via Tevere Frosinone,
Piano Particolareggiato Zona B.

DITTA PROPRIETARIA: Villaggio HAWAJJ s.r.l.



assonometria vista di insieme