



PARTICOLARE PROSPETTO CON BALAUSTRRA scala 1:20

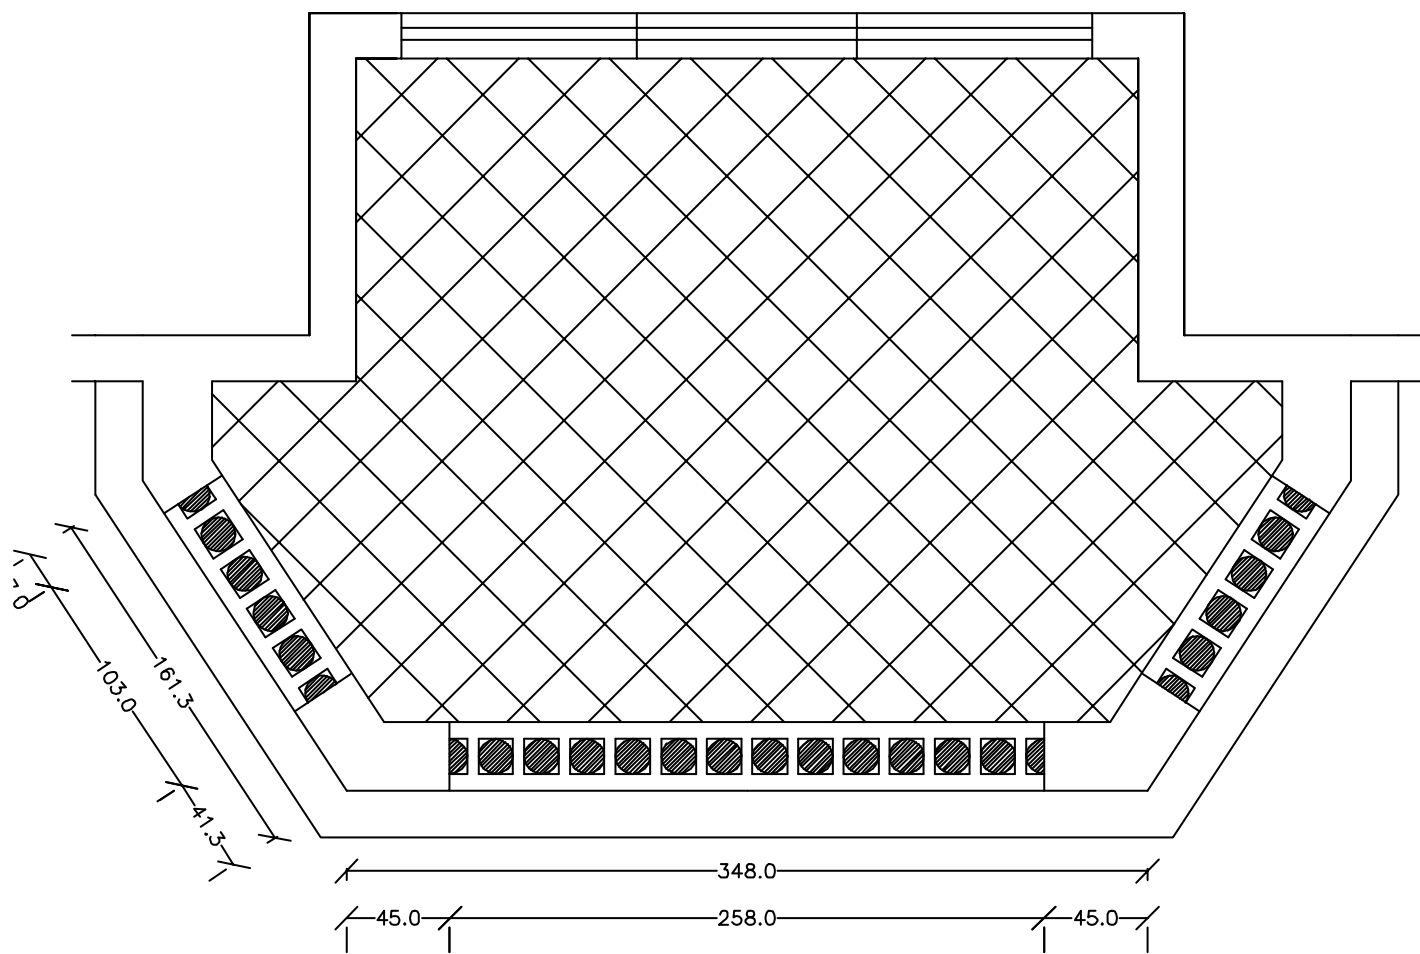

PIANTA LOGGIA CON BALAUSTRRA quota 0,70 ml scala 1:20

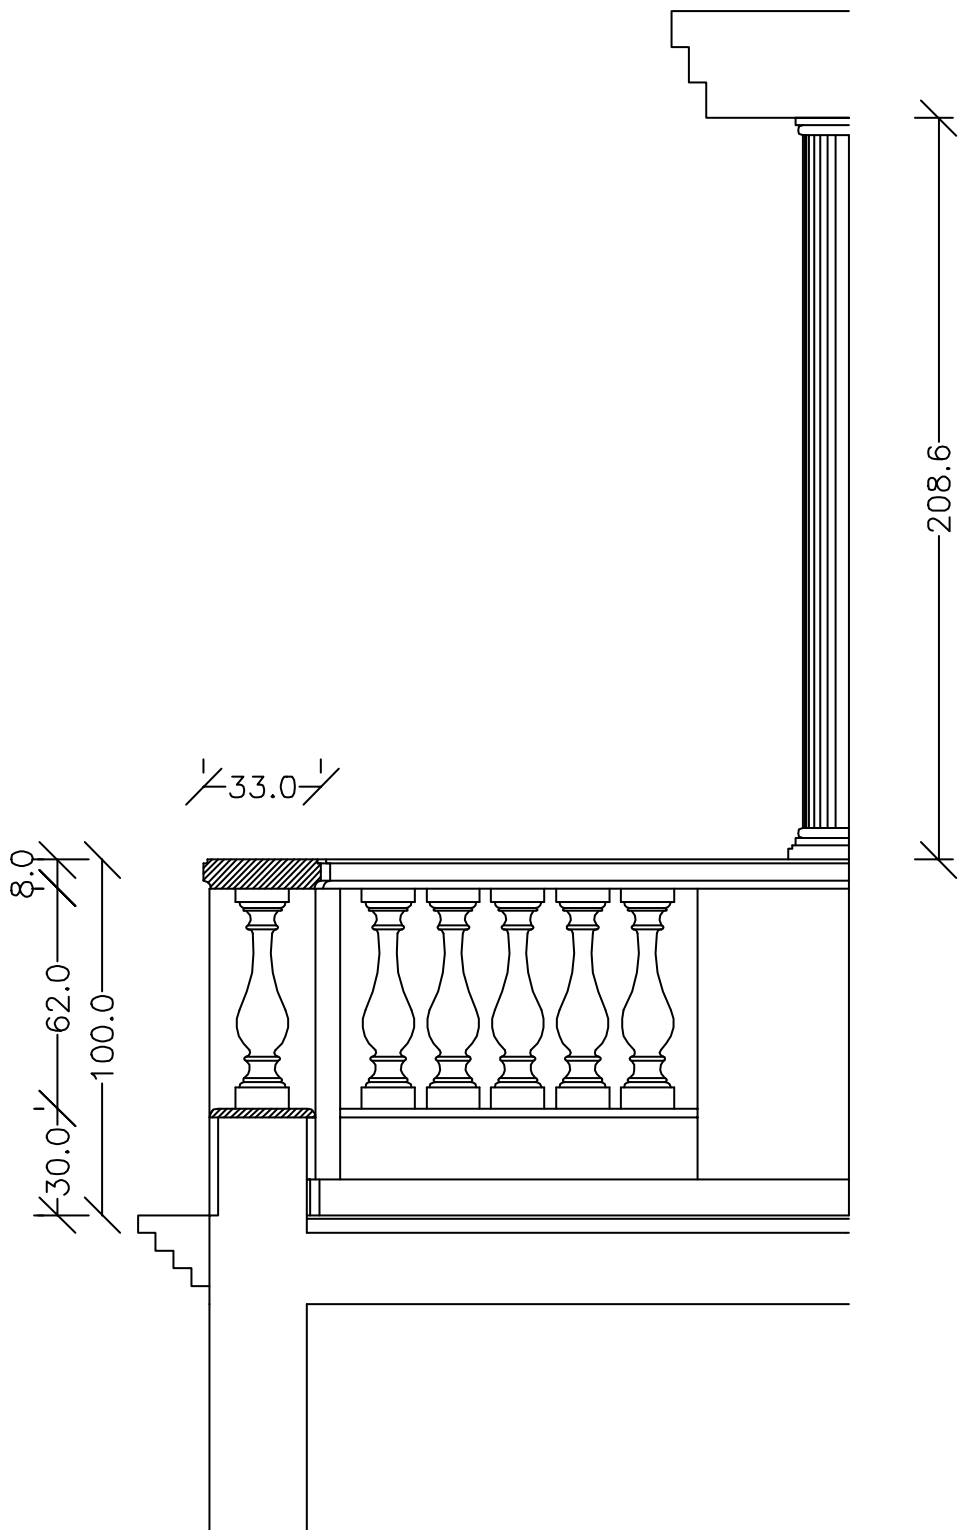

SEZIONE SULLA BALAUSTRRA scala 1:20