

VIA COMTE

INGRESSO ATLETI

INGRESSO SECONDARIO


INGRESSO CLUB HAUSE


INGRESSO CUSTODE

INGRESSO SERVIZI


VIA LOCKE

INGRESSO PUBBLICO

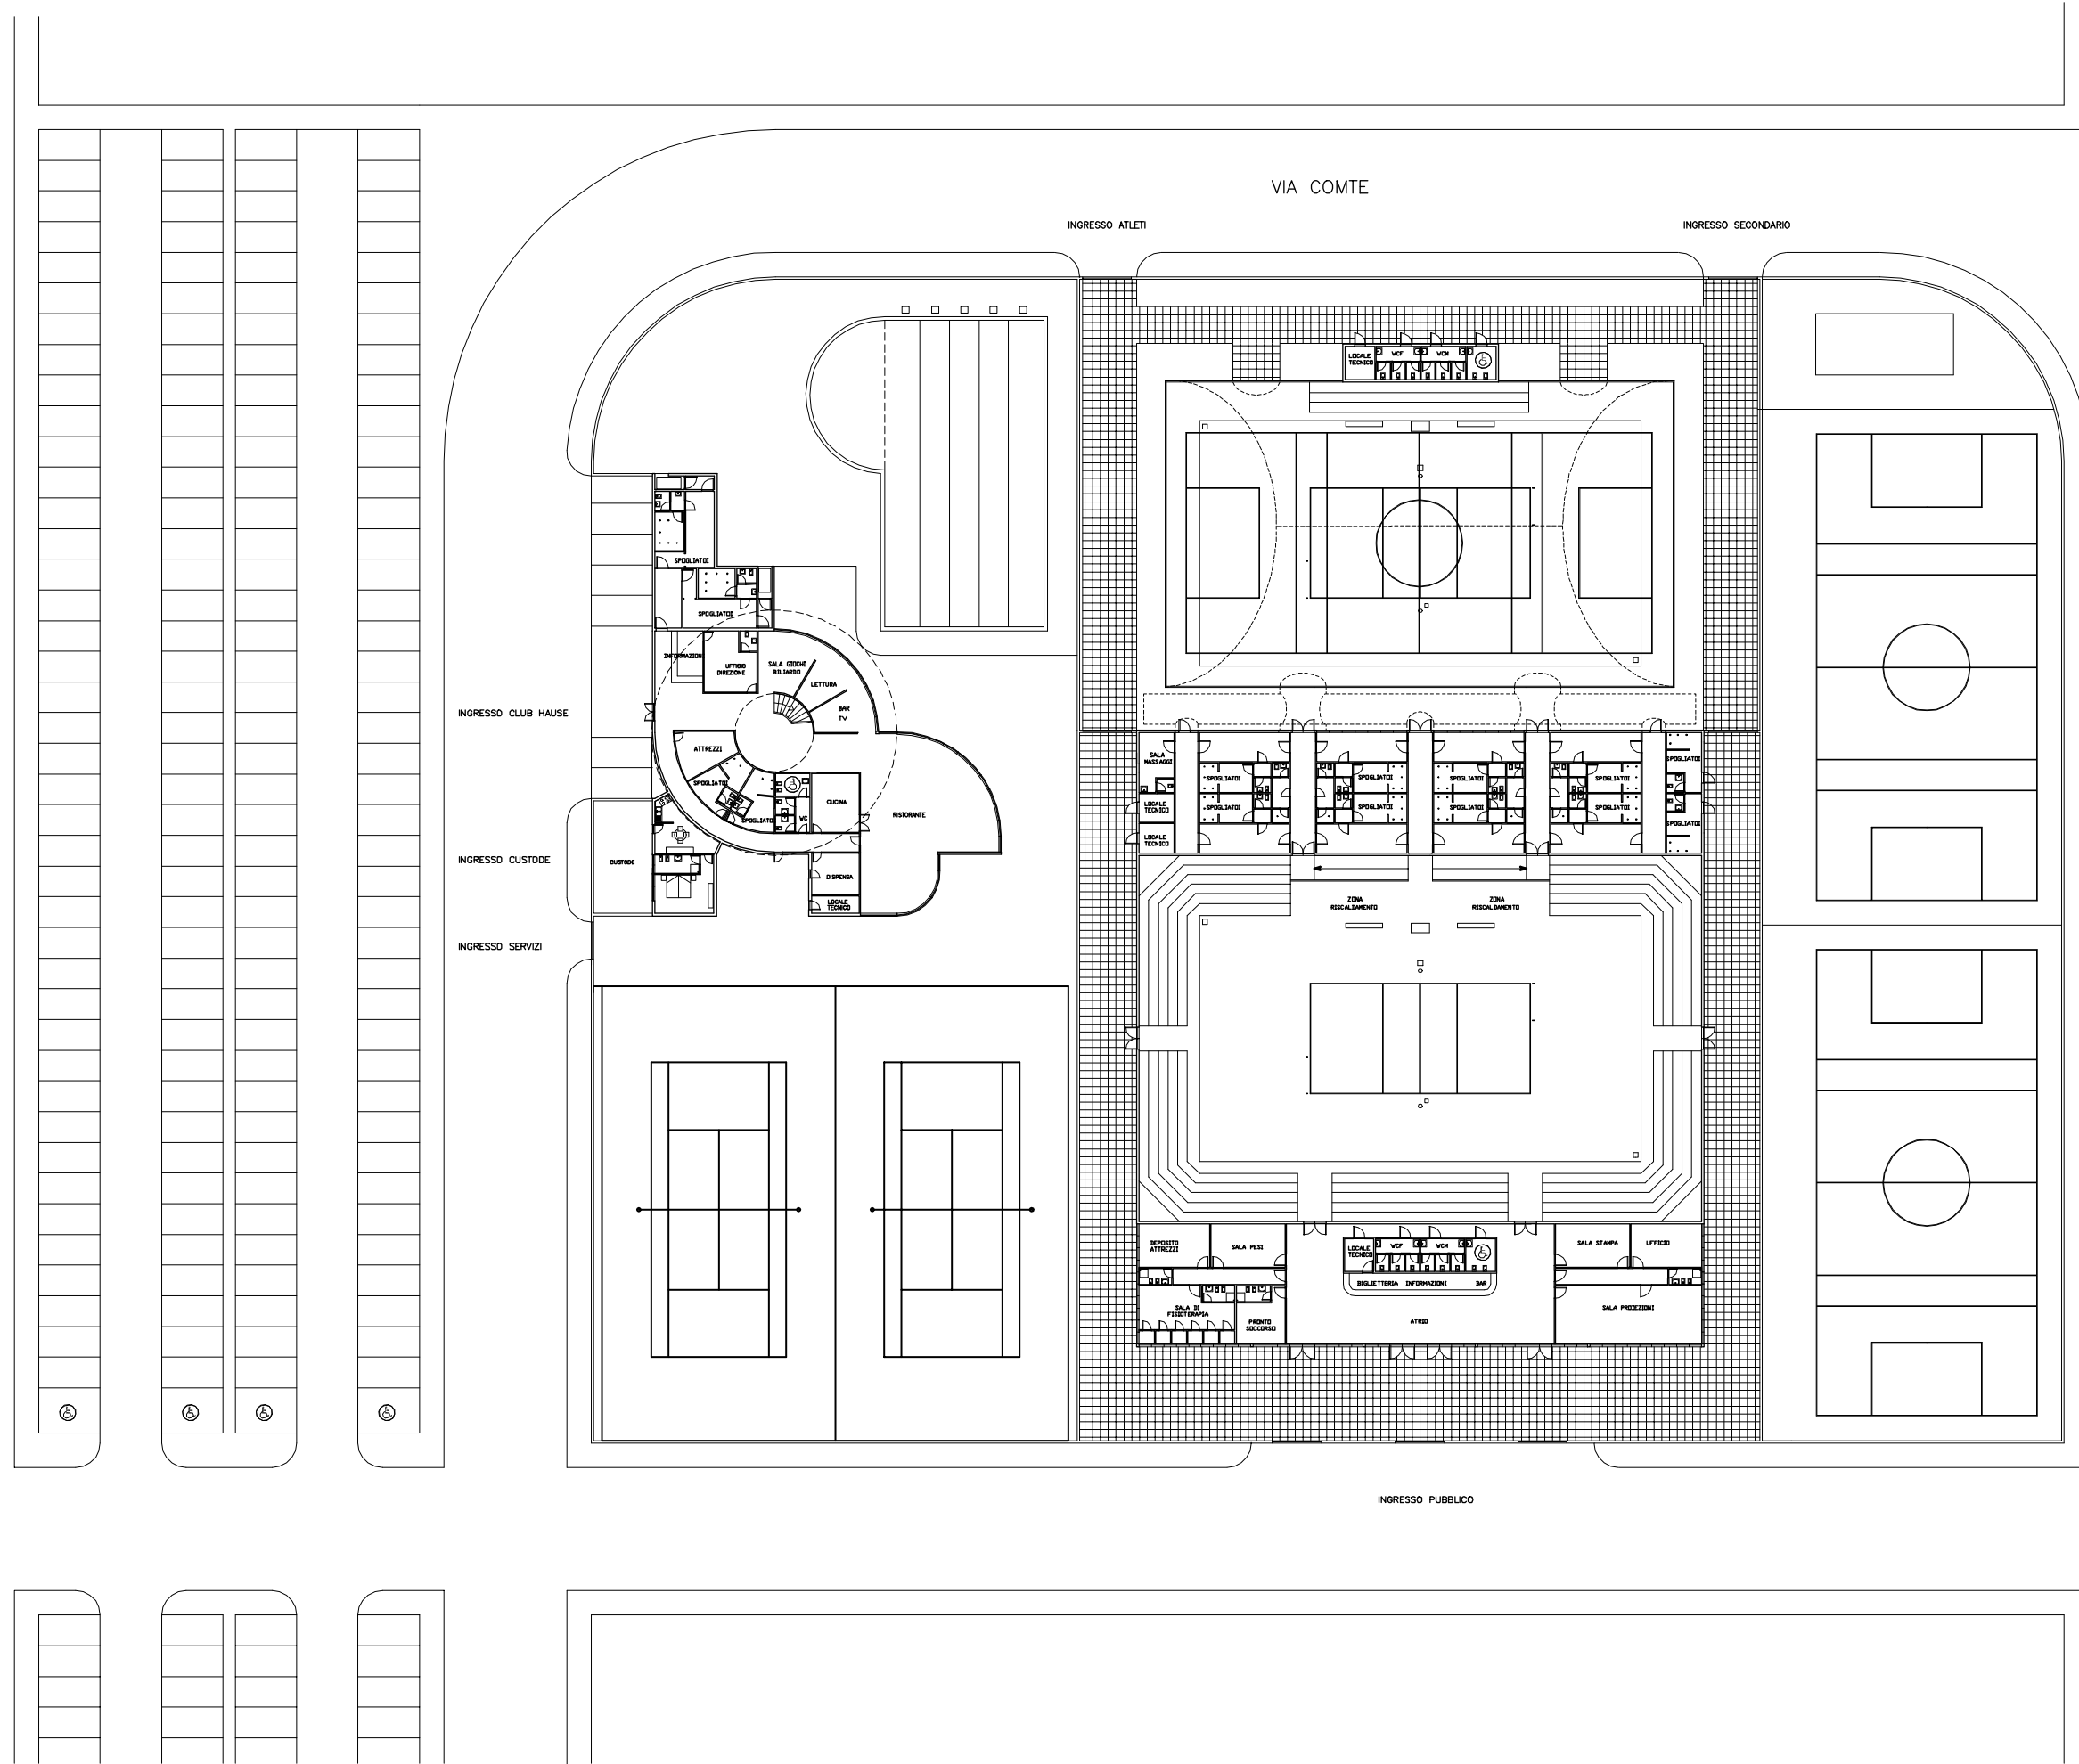


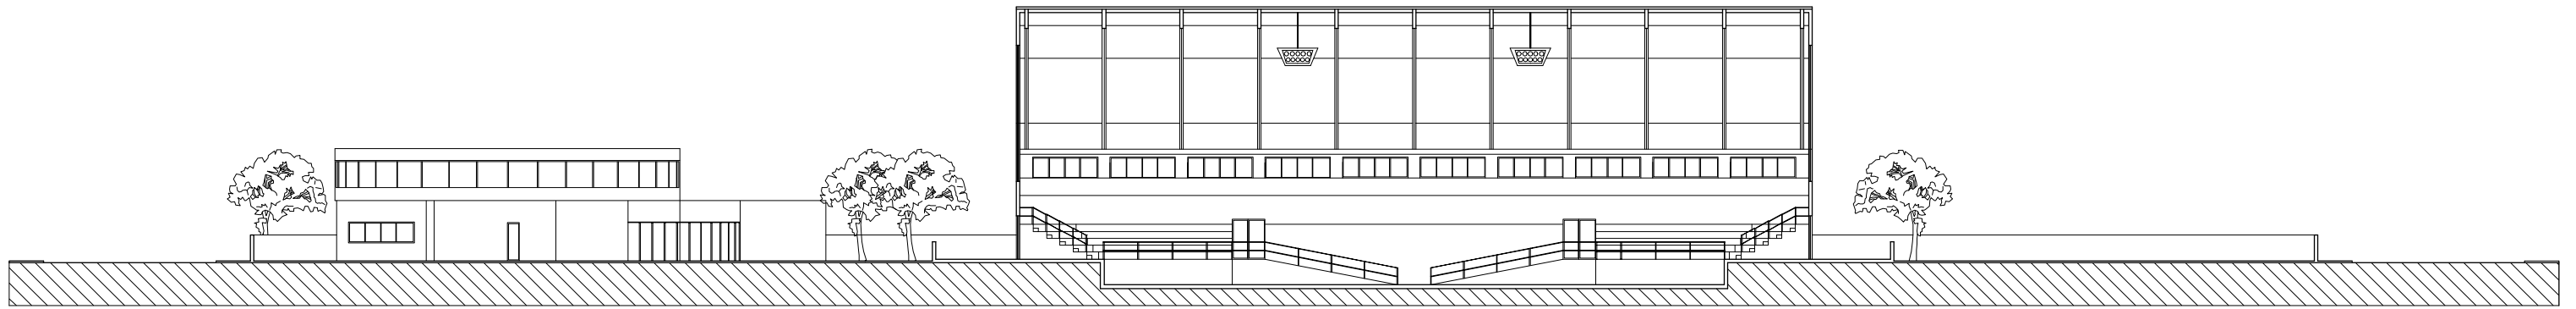


SEZIONE A-A

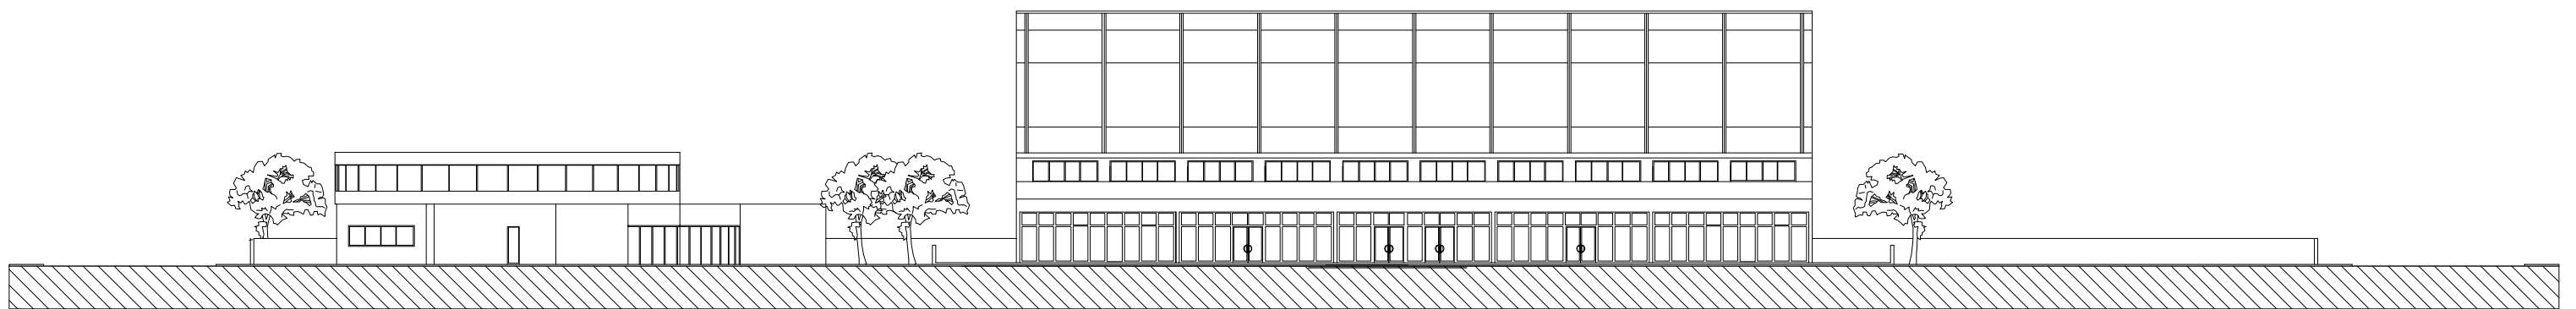

PROSPETTO FRONTALE

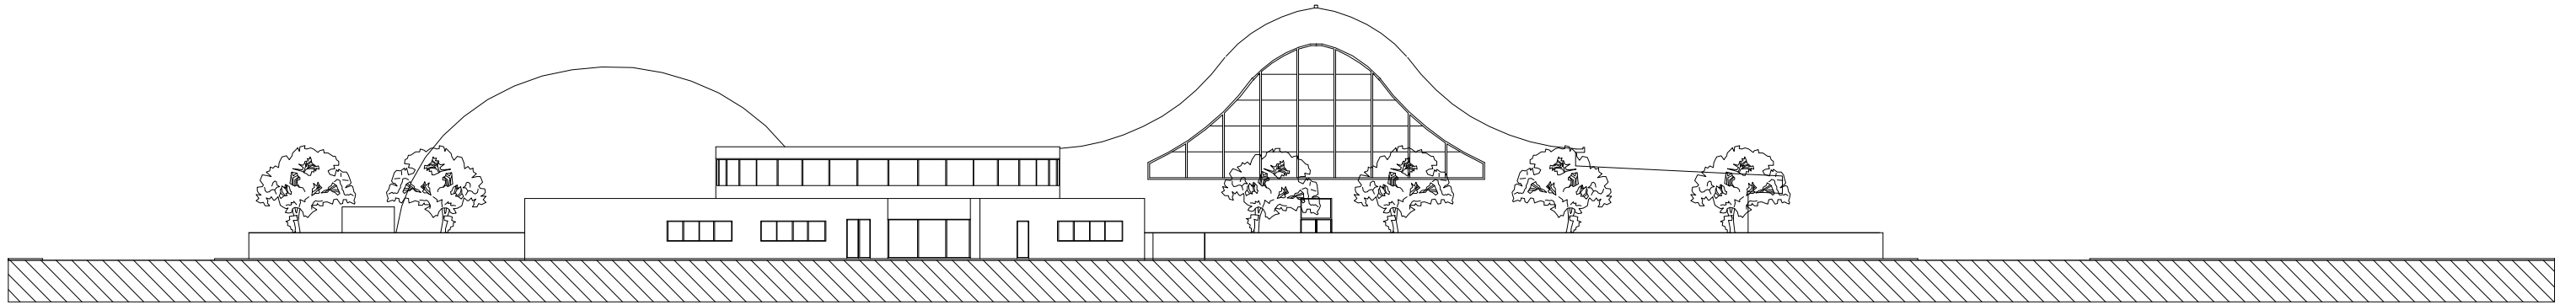

PROSPETTO LATERALE

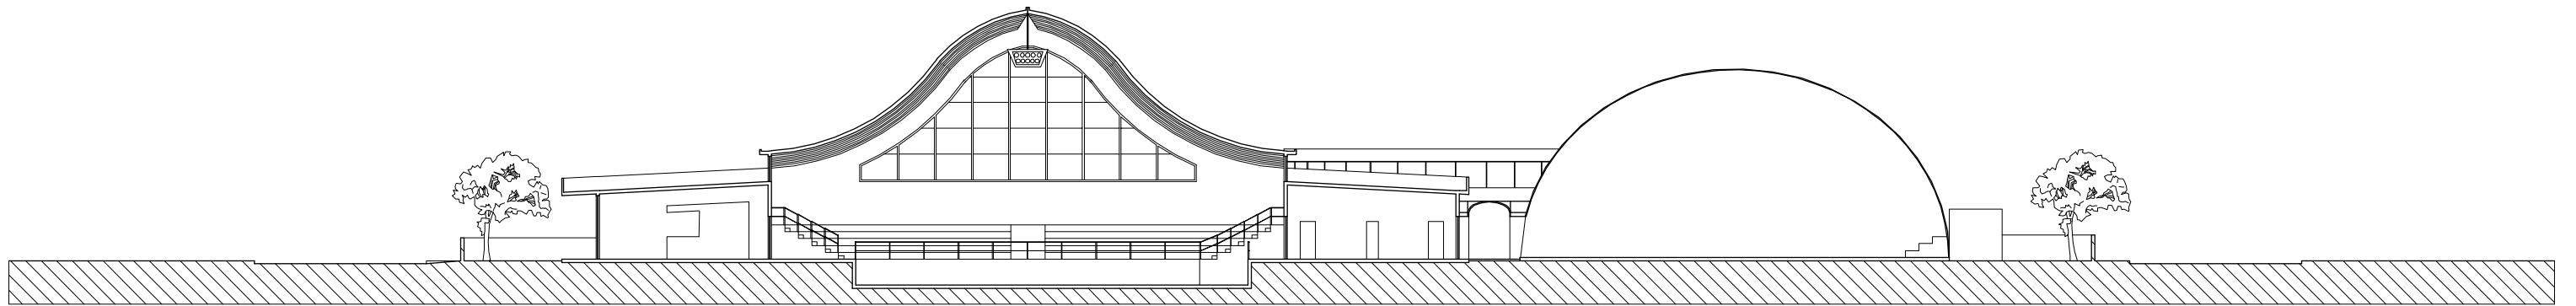

SEZIONE B-B